


BẢN ĐỒ QUY HOẠCH SỬ DỤNG ĐẤT VÀ GIAO THÔNG KHU CÔNG NGHIỆP HÒA BÌNH - TỈNH KON TUM

(Kèm theo Quyết định số: 1474/QĐ-UBND ngày 28/12/2018 của UBND tỉnh)

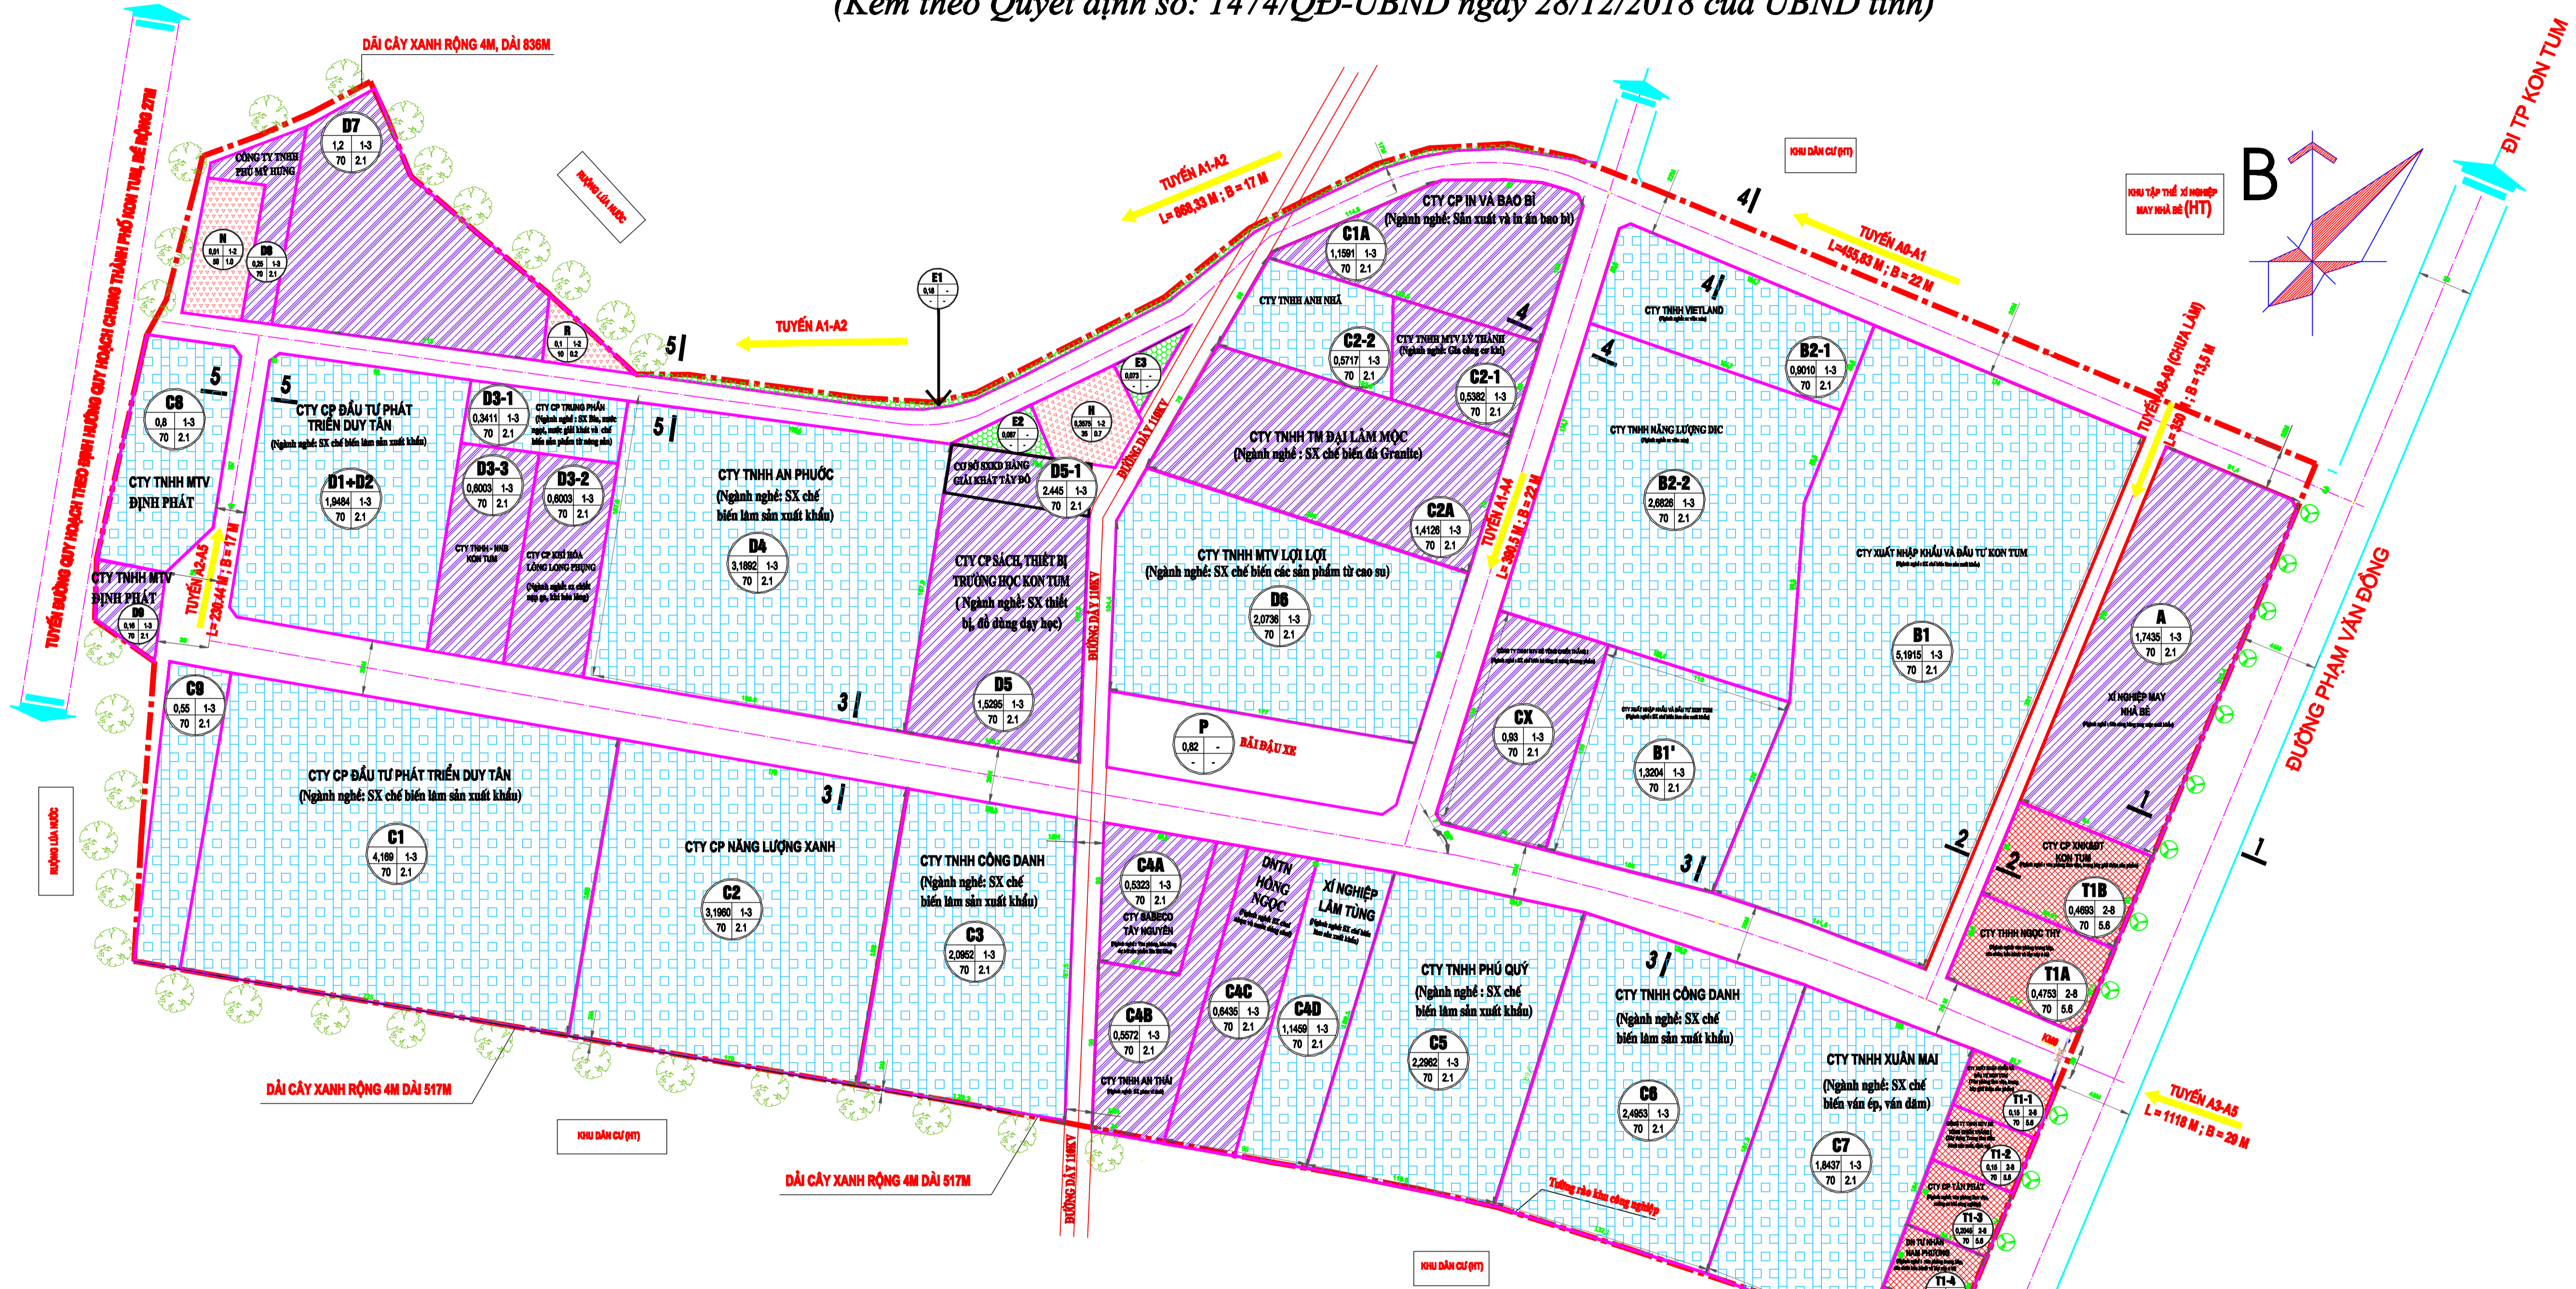


KÝ HIỆU:

- H TRẠM ĐIỆN
- R BÀU PHÉ THÁI, CHẤT THẢI RẮN
- N NHÀ MÁY XỬ LÝ NƯỚC THẢI
- E CÂY XANH
- P BẦU ĐẦU XE
- RANH GIỚI KHU CÔNG NGHIỆP
- RANH GIỚI GIỮA CÁC LÔ ĐẤT

CHÚ THÍCH:

- ĐẤT KHU TRUNG TÂM ĐIỀU HÀNH, ĐÀO TẠO, VPĐD, DỊCH VỤ, GIỚI THIỆU SẢN PHẨM
- KHO CHỨA HÀNG, ĐẤT CÔNG NGHIỆP CHẾ BIẾN, SẢN XUẤT VẬT LIỆU XÂY DỰNG VÀ CÔNG NGHIỆP KHÁC
- ĐẤT CÔNG NGHIỆP CHẾ BIẾN, SẢN XUẤT NÔNG LÂM SẢN
- ĐẤT KHU KỸ THUẬT
- ĐẤT CÂY XANH

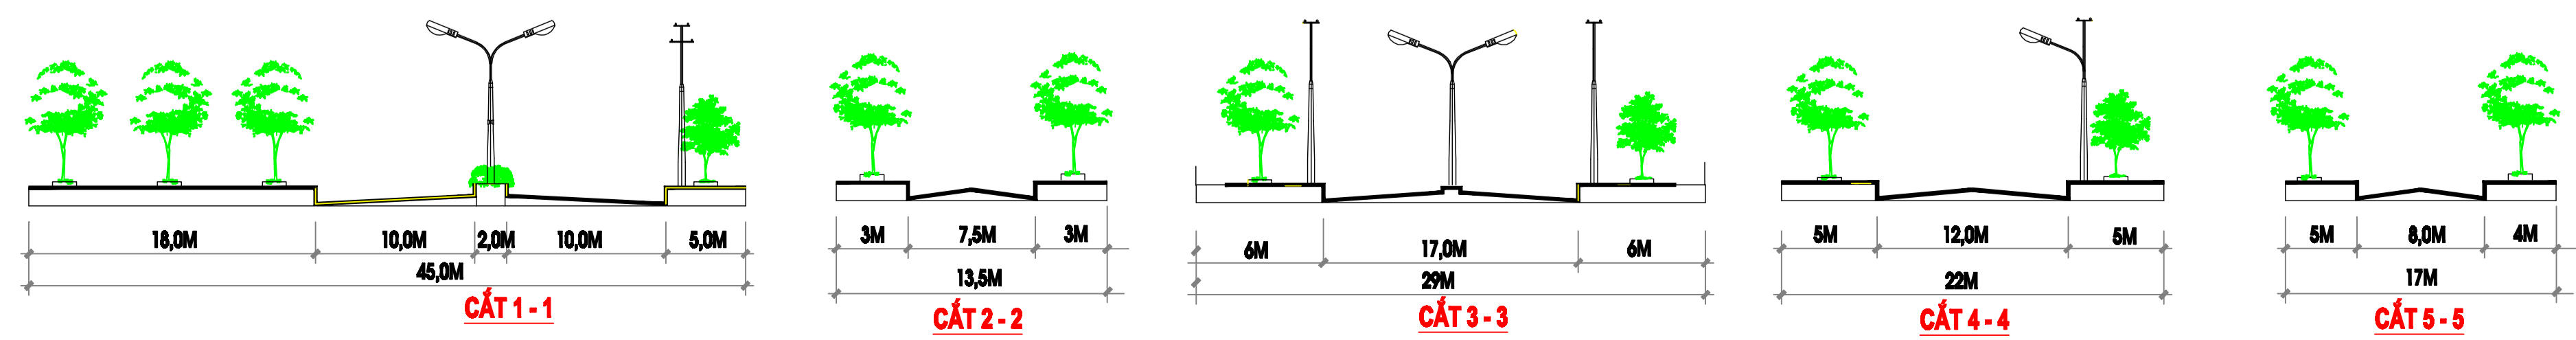

STT	Loại đất	Diện tích (ha)	Tỷ lệ %	Ghi chú
I	Đất dịch vụ - hành chính	1,8376	3,06%	
II	Đất công trình đầu mối	0,9675	1,61%	
III	Đất nhà máy xí nghiệp	48,6673	81,11%	
IV	Đất giao thông	7,3448	12,24%	
V	Đất cây xanh	0,3400	0,57%	
VI	Đất khác (hành lang lưới điện 110KV)	0,8428	1,40%	
Tổng cộng		60,00	100%	